


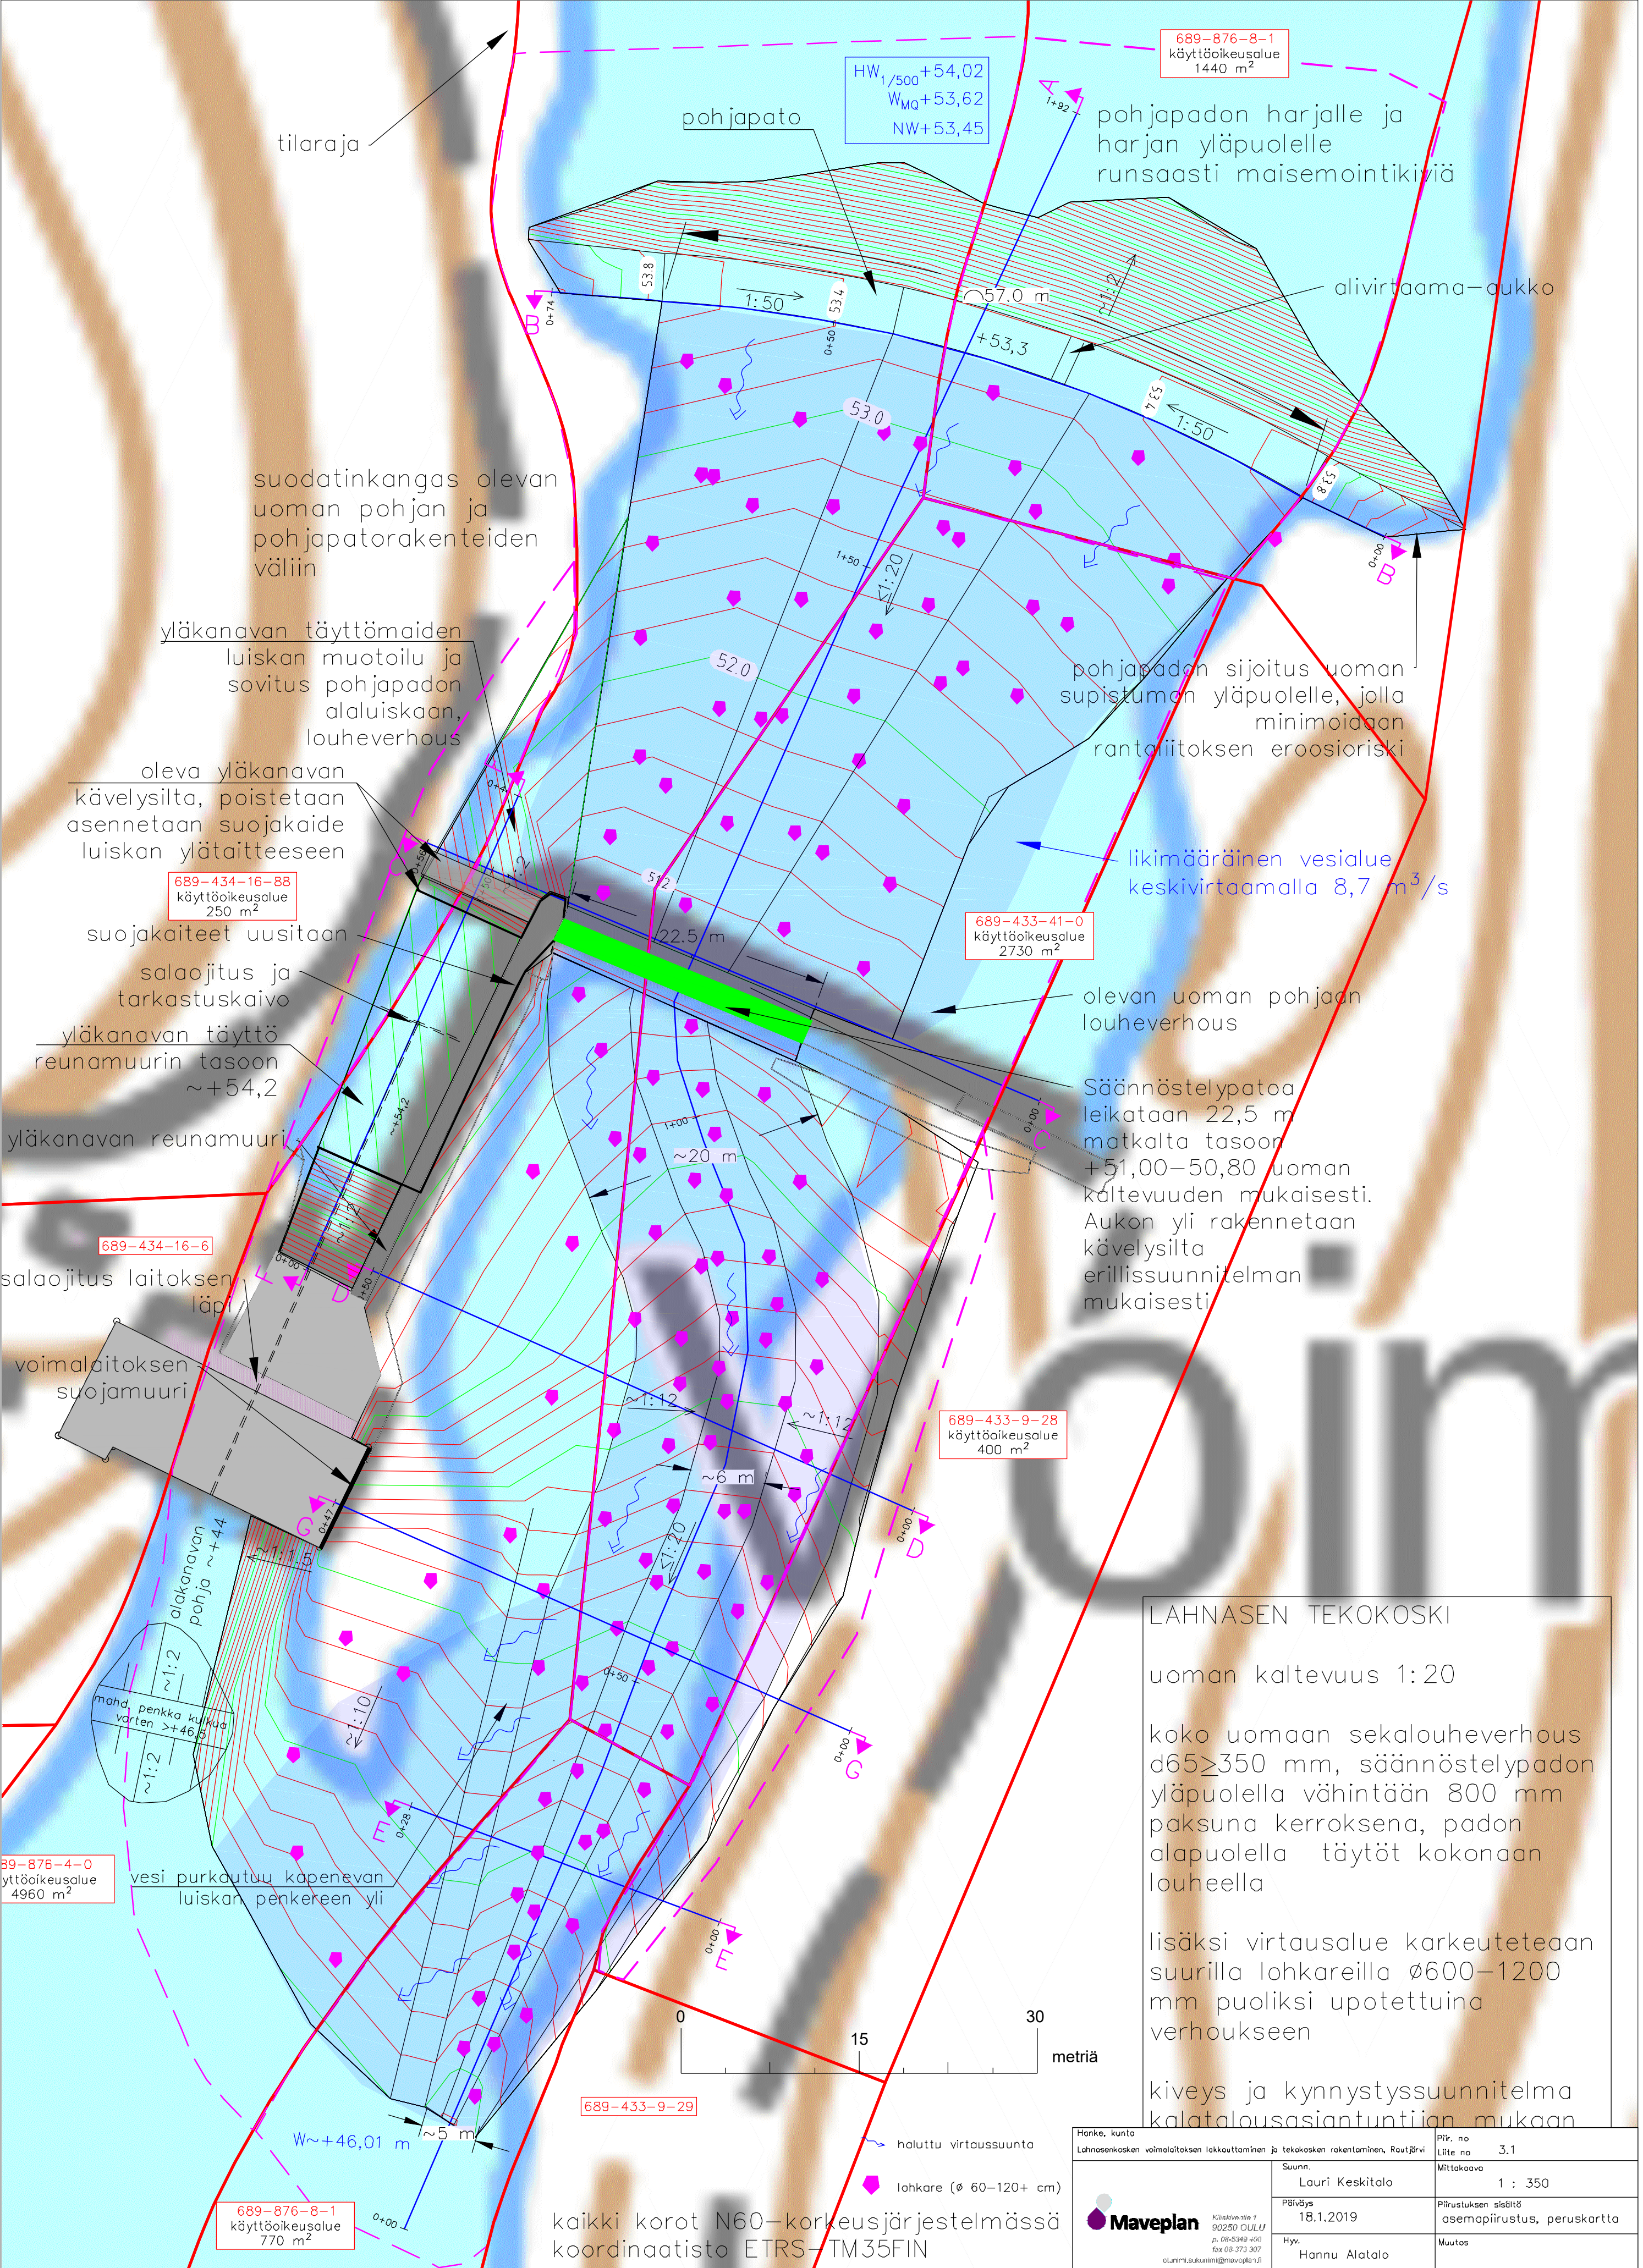

LAHNASEN TEKOKOSKI

uoman kaltevuus 1:20

koko uomaan sekalouheverhous d65≥350 mm, säännöstelypadon yläpuolella vähintään 800 mm paksuna kerroksena, padon alapuolella täytöt kokonaan louheella

lisäksi virtausalue karkeutetaan suurilla lohcareilla Ø600-1200 mm puoliksi upotettuina verhoukseen

kiveys ja kynnystyssuunnitelma kalatalousasiantuntijan mukaan

Hanke, kunta Lahnasenkosken voimalaitoksen lakkauttaminen ja tekokosken rakentaminen, Rautjärvi		Piir. no Liite no	3,1
Suunn. Lauri Keskitalo		Mittakaava	1 : 350
Päiväys 18.1.2019		Piirustuksen sisältö osamapiirustus, peruskartta	
Hyv. Hannu Alatalo		Muutos	

Maveplan

Kilvikkoväylä 1
90250 OULU
p. 08-5349-450
fax 08-573 307
clunim3.suunnitelm@maaveplan.fi