




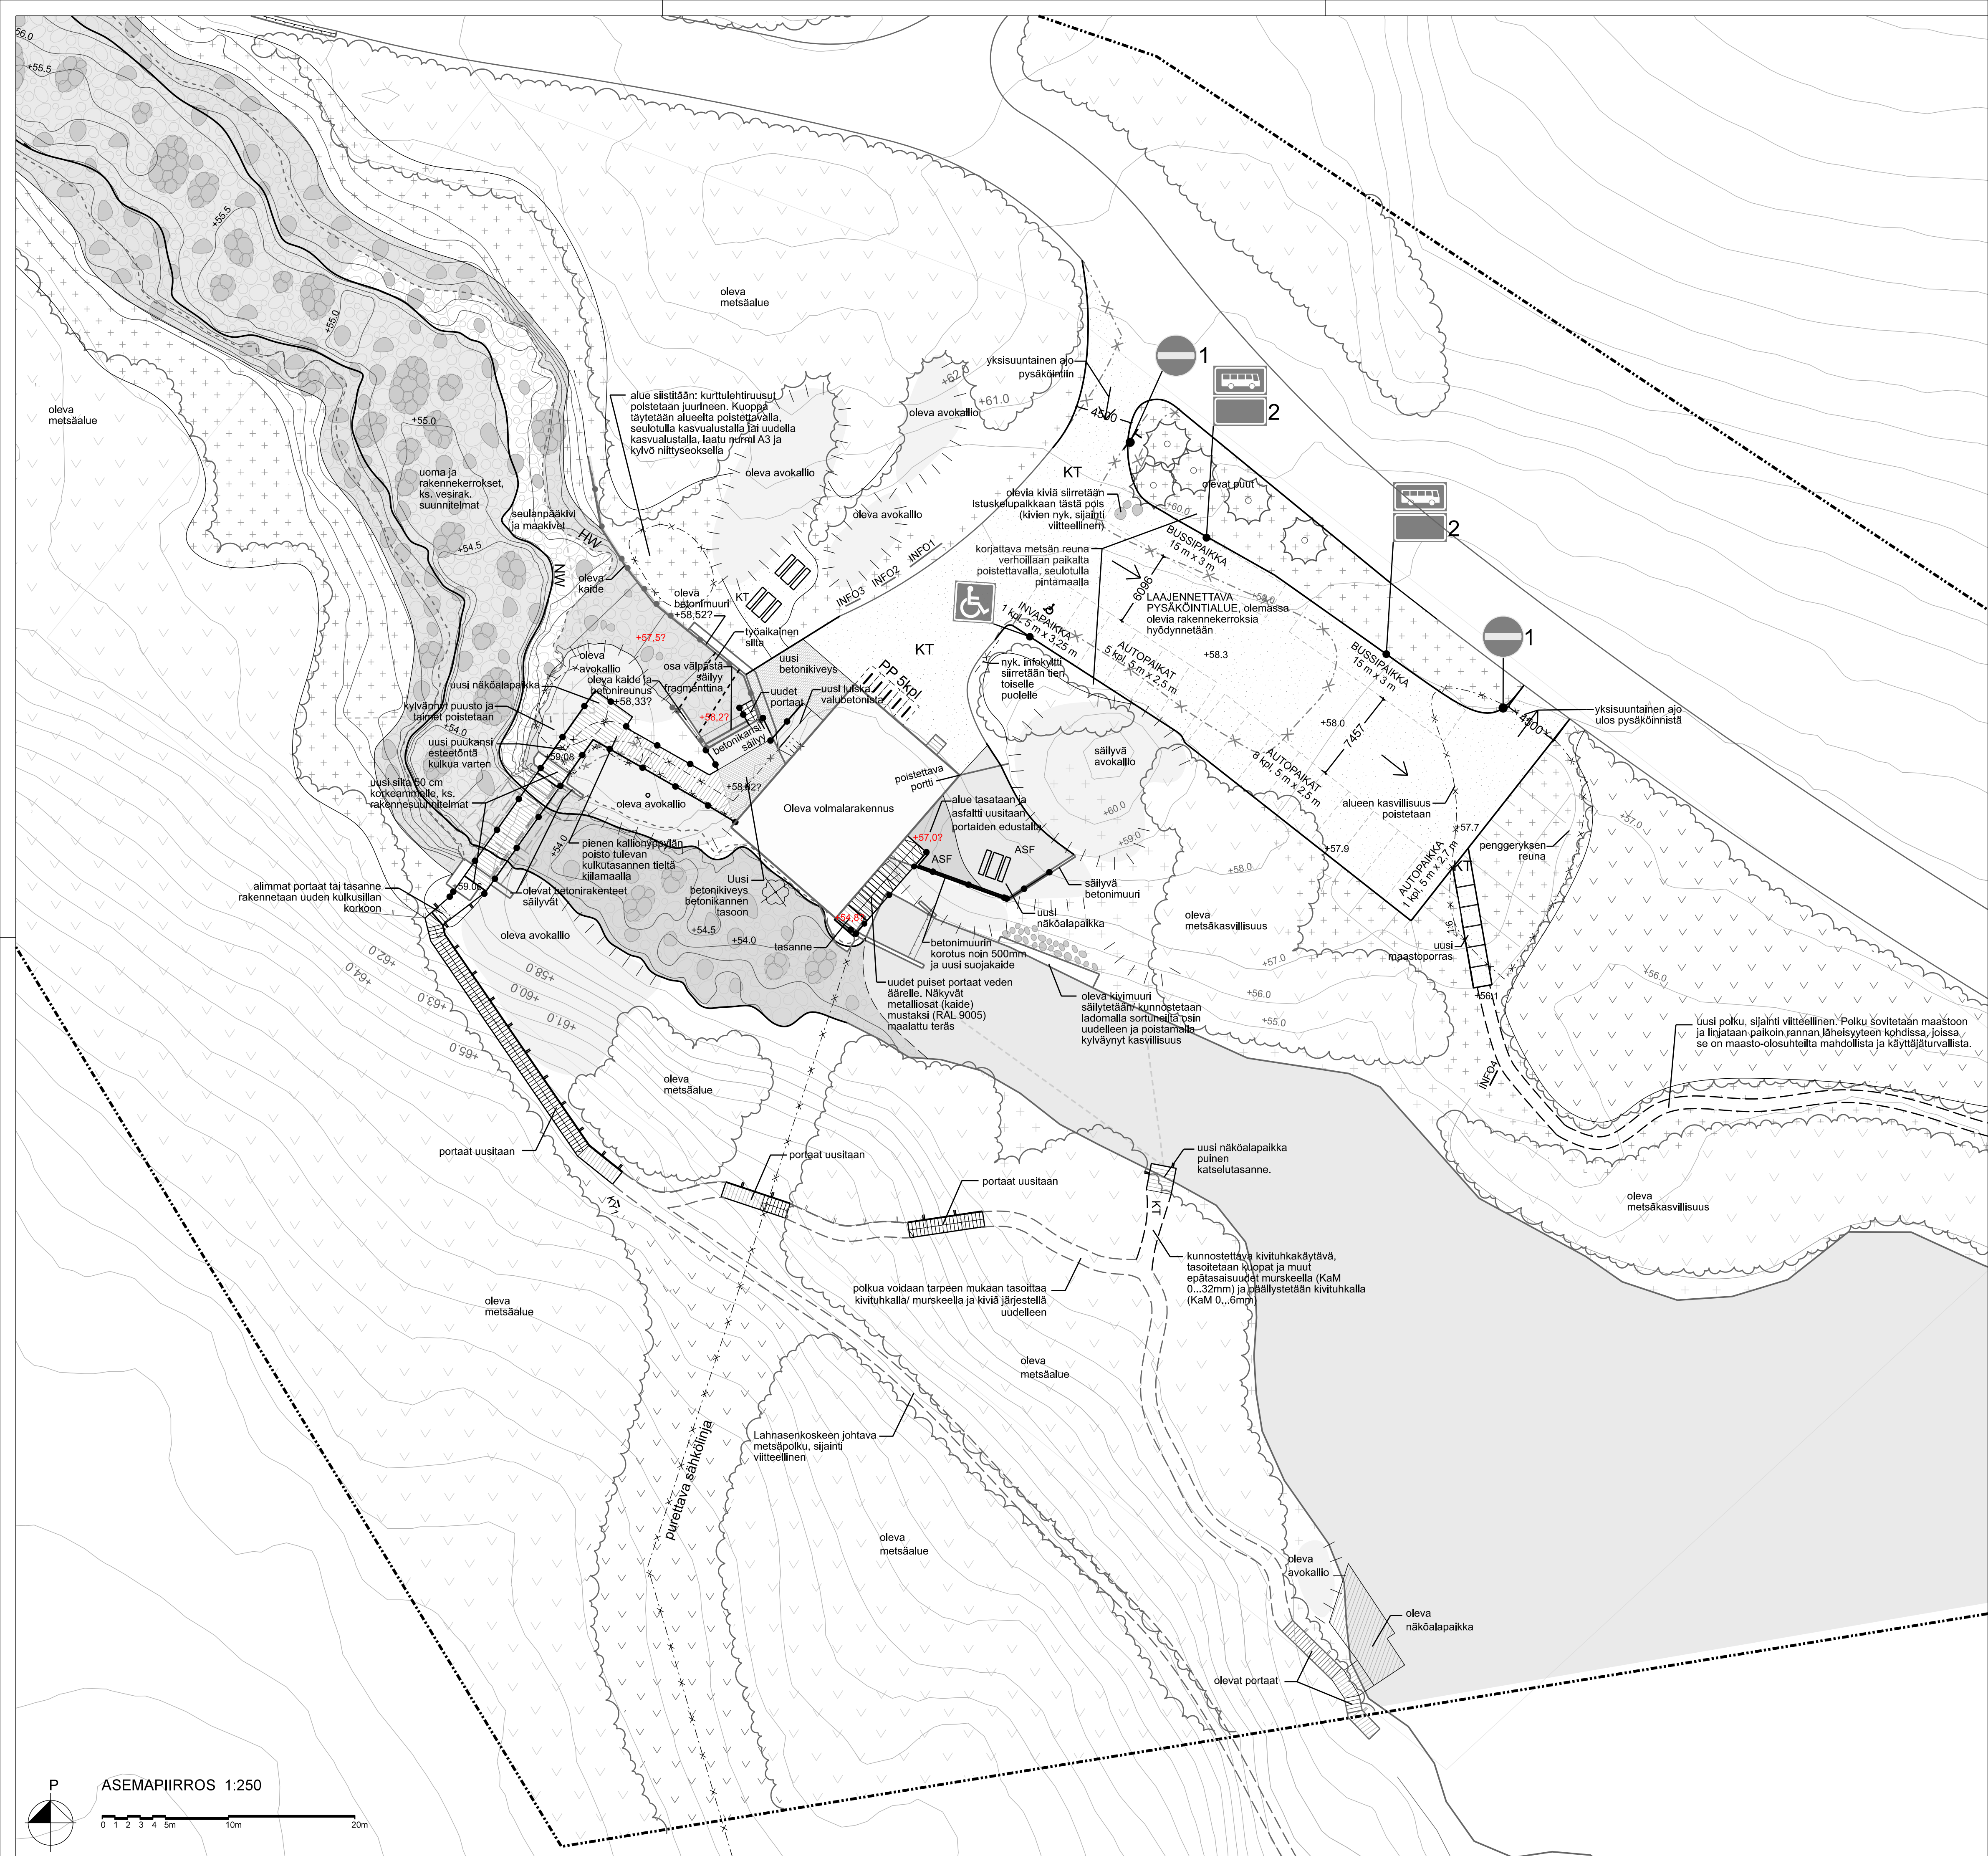

VOIMALAN YMPÄRISTÖ JA PYSÄKÖINTIKENTTÄ
Olemassa olevan kasvillisuuden, reittien ja polkujen, rakenteiden ja rantaviivojen sijainnit eivät perustu mittauksiin vaan maastohavaintoihin, kartta- ja ilmakuvatarkasteluihin, minkä vuoksi niiden laajuudet ja sijainnit on merkitty suunnitelmiin viitteellisesti. Uudet rakenteet sovitetaan maastoon suunnitelmassa määriteltujen periaatteiden mukaan. Työmaalla voidaan tarvittaessa pitää yhteinen maastokatselmus tilaajan, suunnittelijan ja urakoitsijan kesken. Ristiriitatilanteissa otetaan yhteyttä suunnittelijaan. Maisemanhoitotoimenpiteet, ks. maisemanhoitosuunnitelma piir 3.1.

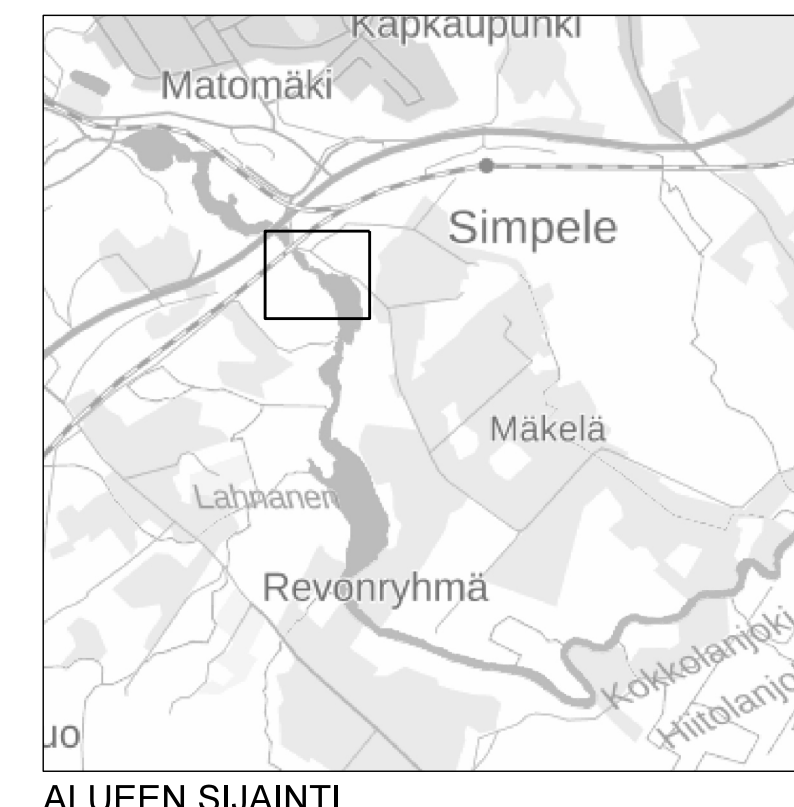

- KASVILLISUUS**
OLEVAN METSÄALUEEN REUNA
- METSITETTÄVÄ ALUE**
- OLEVA LUONTAINEN POHJAKASVILLISUUS / LUONTAINEN POHJAKASVILLISUUS**, aluetta ei kylvetä vaan sen annetaan kasvittua itsestään
- OLEVA LUONTAINEN RUOHOVARTINEN KASVILLISUUS / LUONTAINEN RUOHOVARTINEN KASVILLISUUS**, aluetta ei kylvetä vaan sen annetaan kasvittua itsestään, alueelle ei anneta kasvaa ruohovartista kasvillisuutta korkeampaa puuvartista kasvillisuutta. Mikäli joudutaan tuomaan kasvualueita, käytetään laatu luokkaa A3 nurmi ja kylvetään niittyseoksella.
- AVOKALLION REUNA**
- PÄÄLLYSTEET**
OLEVA SORAPINTAINEN TIE/REITTI
- KUNNOSTETTAVA SORAPINTAINEN TIE/REITTI**, hyödynnetään olemassa olevia rakennekerroksia mahdollisuuksien mukaan, päällyskerroksena 50 mm kivituhkaa (KaM 0...6 mm), jonka alla olevia kerroksia täydennetään tarvittavilta osin (kantava kerros KaM 0...32 mm, paksuus 150 mm; jakava kerros KaM 0...64 mm, paksuus 150-300 mm)
- UUSI SORAPINTAINEN TIE/REITTI**, päällyskerroksena 50 mm kivituhkaa (KaM 0...6 mm), jonka alla olevia kerroksia täydennetään tarvittavilta osin (kantava kerros KaM 0...32 mm, paksuus 150 mm; jakava kerros KaM 0...64 mm, paksuus 150-300 mm)
- OLEVA / KUNNOSTETTAVA POLKU TAI UUSI POLKU**, olevilta polulta poistetaan tarpeen mukaan kiviä ja tasoitetaan kivituhkalla tai **metsäisemmällä osuilla hakeella**
- POISTETTAVAN REITIN REUNA**
- TYÖMAATIE**
- UOMAN UUSI KIVIVERHOUS JA MAAKIVET**, ks. vesirakennesuunnitelmat, sekä piir 3.3 leikkaukset ja 3.4 detaljit
- UUSI BETONIKIVEYS**, viistetön kartanokivi, koko 277 x 137 mm, väri harmaa, tiililadonta 1/3 limityksellä
- UUSI ASFALTTI**
- OLEVA ASFALTTI**
- RAKENTEET**
OLEVA MUURI
- OLEVA / UUSI PUURAKENNE**, ks. Afryn'in rakennesuunnitelmat sekä leikkaus 3.3 ja detaljit 3.3
- POISTETTAVA RAKENNE**
- OLEVAT PORTAAT**
- UUDET PORTAAT**, ks. rakennesuunnitelmat
- UUSI LUISKA**
- KALUSTEET JA VARUSTEET**
- OLEVA KAIDE / UUSI KAIDE**, ks. piir. 1.4. det 6-7 ja rakennesuunnitelmat
- UUSI PÖYTÄPENKKIRYHMÄ**, 3 kpl, esim. Finture Oy 072187, teräsosat maalattu musta RAL 9005, puusoot kyllästetty ruskea.
- UUSI LUISKA**
- UUSI POLKUPÖYRÄTELIN**, 5 kpl, esim. Lappset Svallet, sinkitetty teräs maalattu musta RAL 9005
- INFOTULUT, KYLTIT**
INFO1: Infotaulu, jossa kerrotaan yleisinfoa Hiitolanjoesta
INFO2: Infotaulu, jossa kerrotaan Antti Riston radioasemasta Ritakoskella
INFO3: Infotaulu, jossa kerrotaan koskien vapautumisesta
INFO4: Infotaulu, jossa kerrotaan Ritakosken voimalaitoksesta
KY1: Opasteviitta (Lahnasenkoski)
- LIKENNEMERKIT**
UUSI LIKENNEMERKKI
- 1** Kieletty ajosuunta
- 2** Bussin pysähtymispaikka
- TASAUS**
OLEVA / UUSI KORKEUSKÄYRÄ JA KORKOPISTE
- SUUNNITTELUALUEEN RAJA**

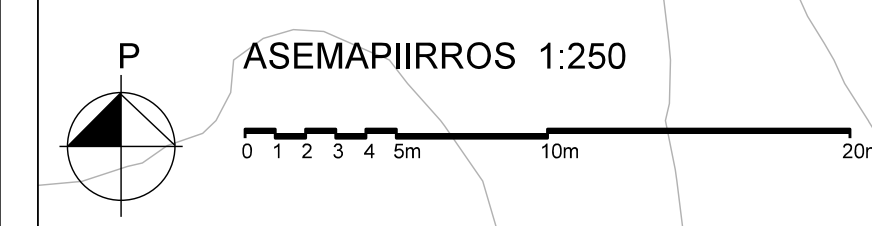

Merkki	Muutos	Pvm	Suunn.	Tark.
Hankkeen nimi		Pvm		
Lahnasenkoski, Rautjärvi, Ritakoskentie 23		x.xx.2022		
Piirustuksen sisältö ja mittakaava		Piir.nro		
Asemapiirros 1:250		3.2		
maise-arkitehtimistö		Kakkoois-Suomen ELY-keskus		
NÄKYMÄ oy				
Metsämaalaus 31.8.00001 HAKKILA, 0.00002 717 27				
Yrjö Ala-Helkälä, Liisa Palmgren, Linnea Westerlund		Hanna Ollikainen, XX.XX.XXXX		